


Profil 03944-01000
km 6,930

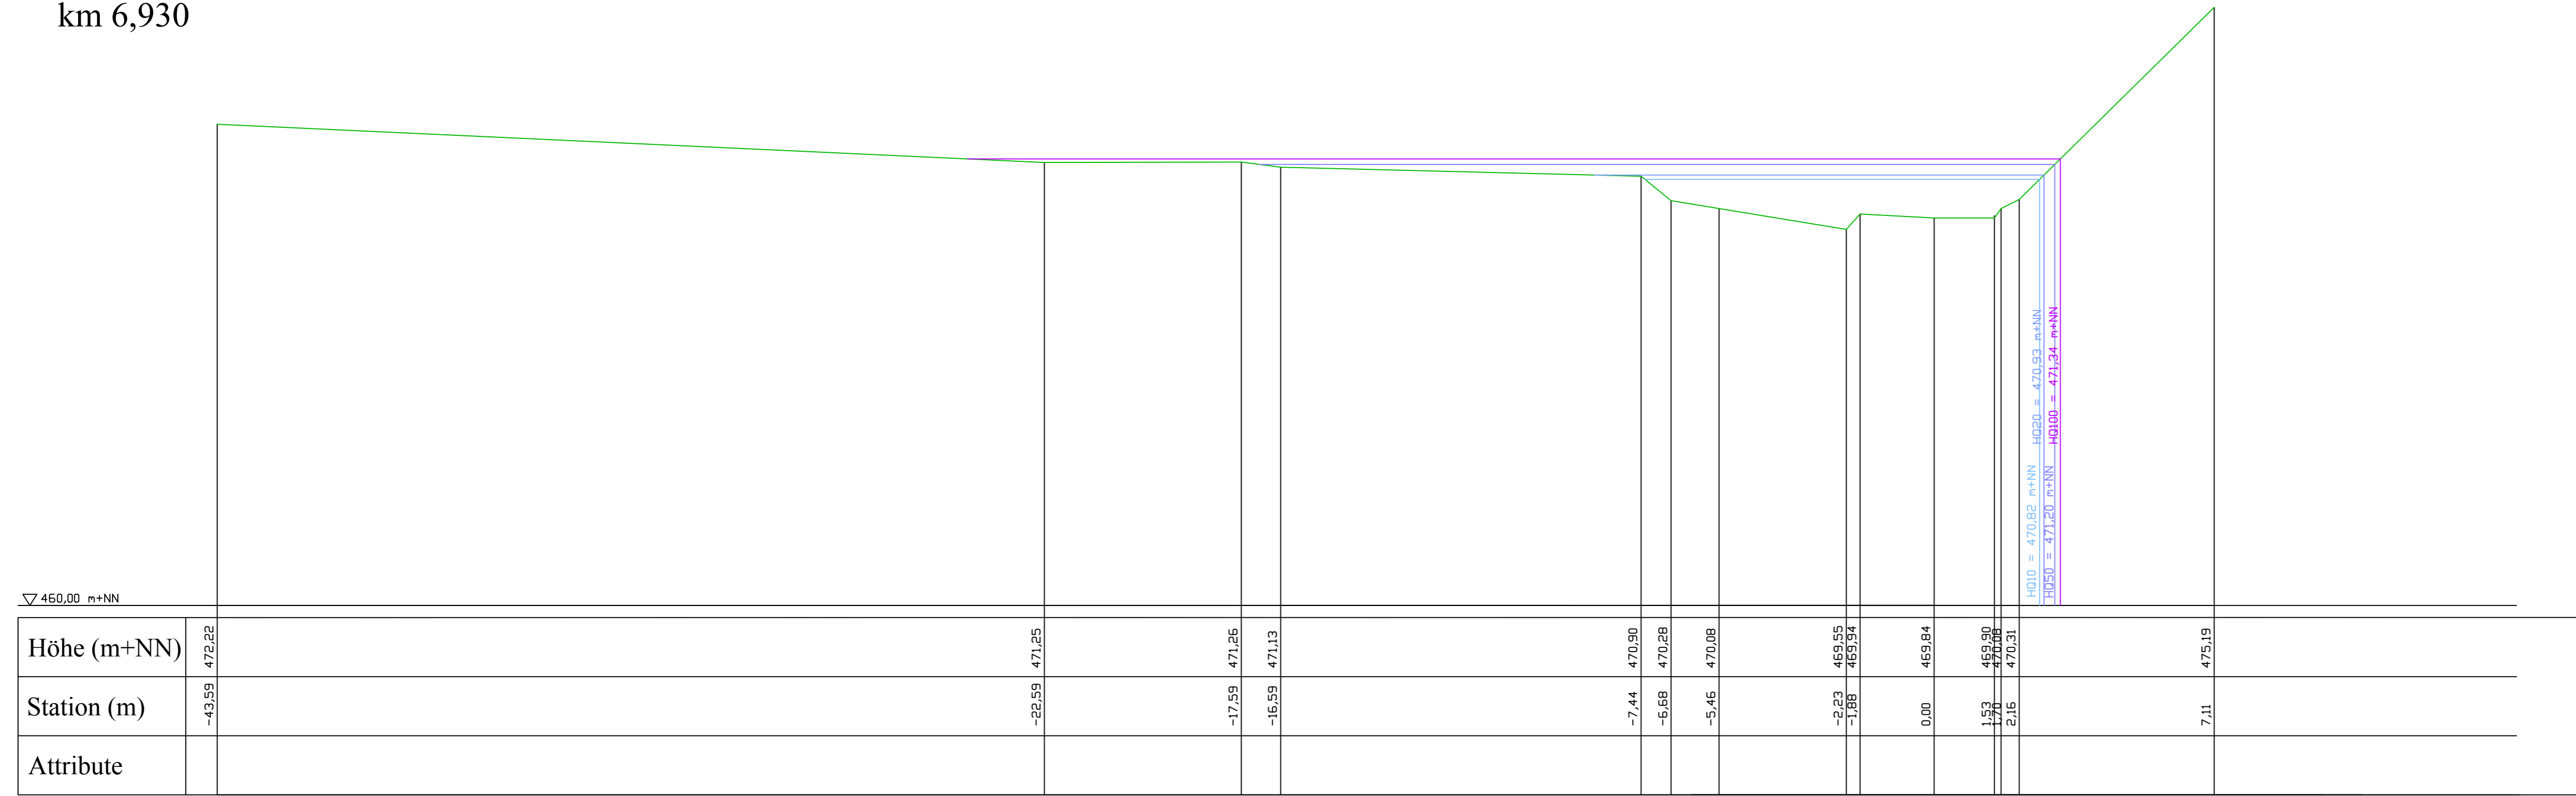

Büro für Ingenieurbiologie
Stefan Versemann
Rheinfelden/Fontaine (France)
Tel: 0033 651884573 stefan.versemann@gmail.com

Antragsteller
Holzwerke Dold GmbH

Projekt: Verlegung des Wagensteigbachs im Bereich der Dold Holzwerke in Buchenbach
Retentionsausgleich


Planart: Querprofile Planung 0100-4
Mastab: 1:100/100 II.3 Blatt 2

bearbeitet: Versemann
gezeichnet: Versemann
geprüft: 15.04.2020
Datum: 18.01.2011

Der Planfertiger: Der Bauherr:


Profil 3
km 6,922

Geländeabsenkung max. 0,30 m
Retentionsausgleich A = 4,36 m³/m

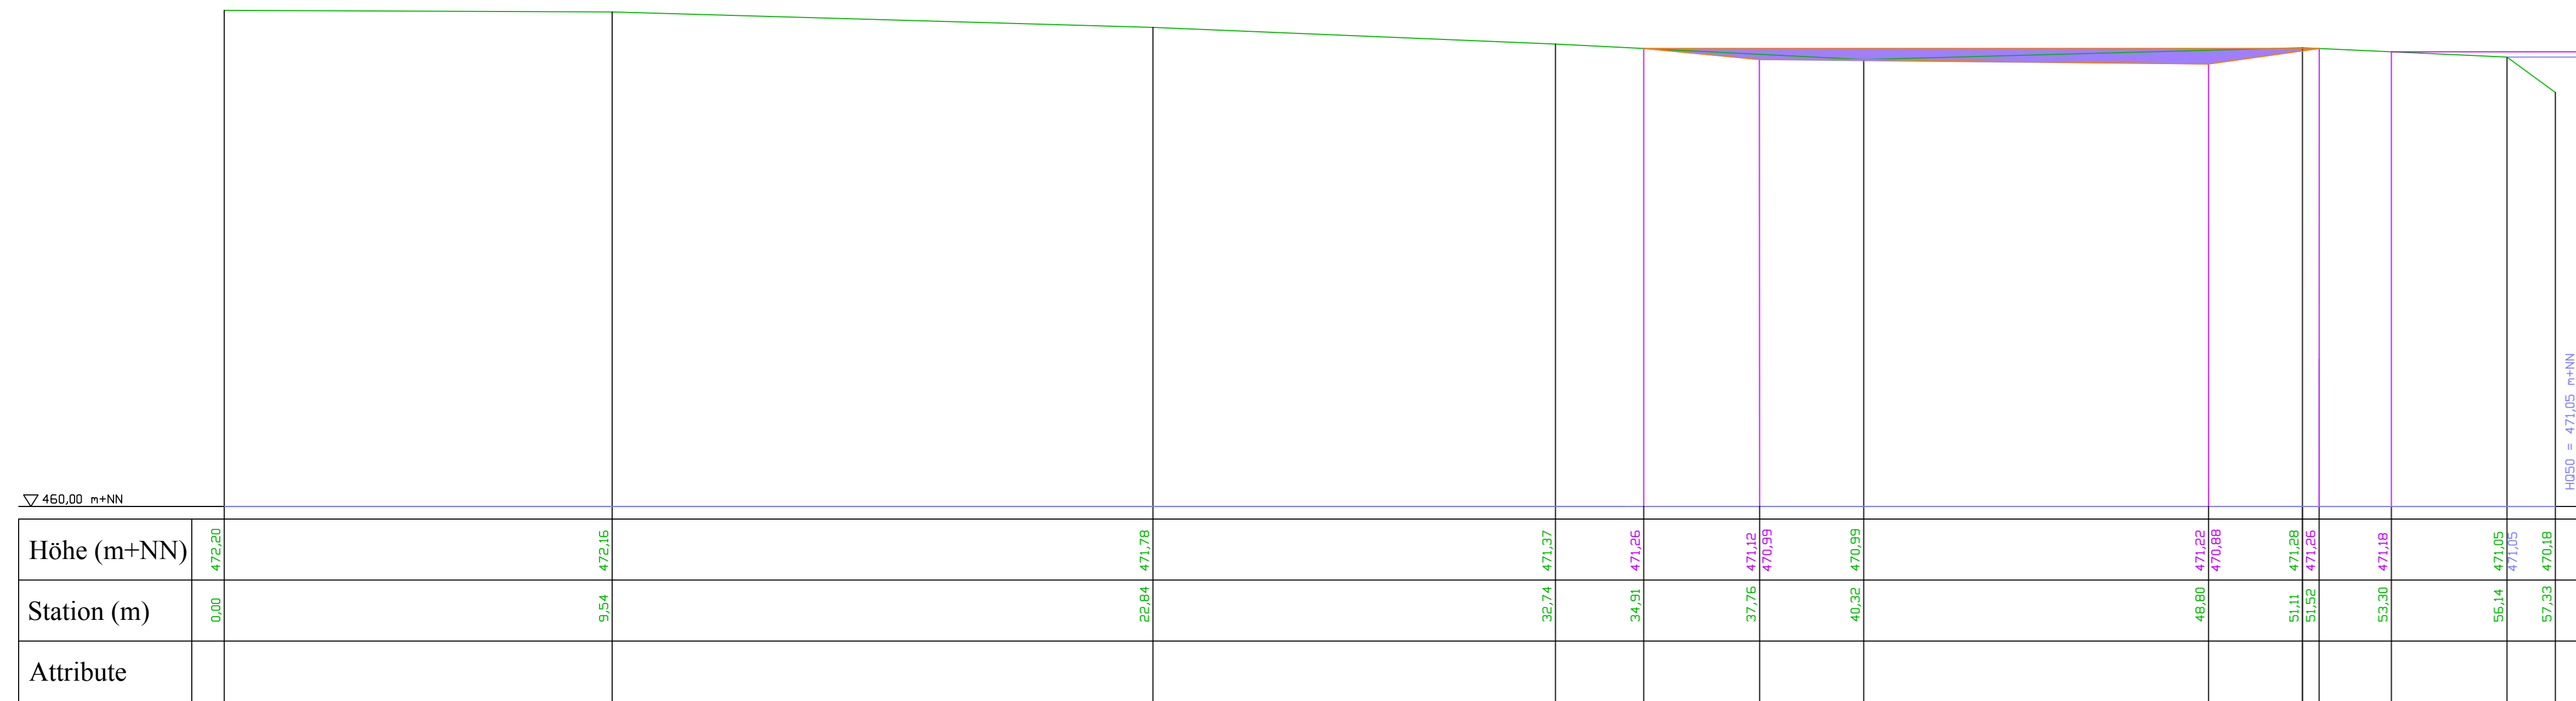

HP 3A
km 6,898

Retentionsausgleich A > 5,21 m³/m

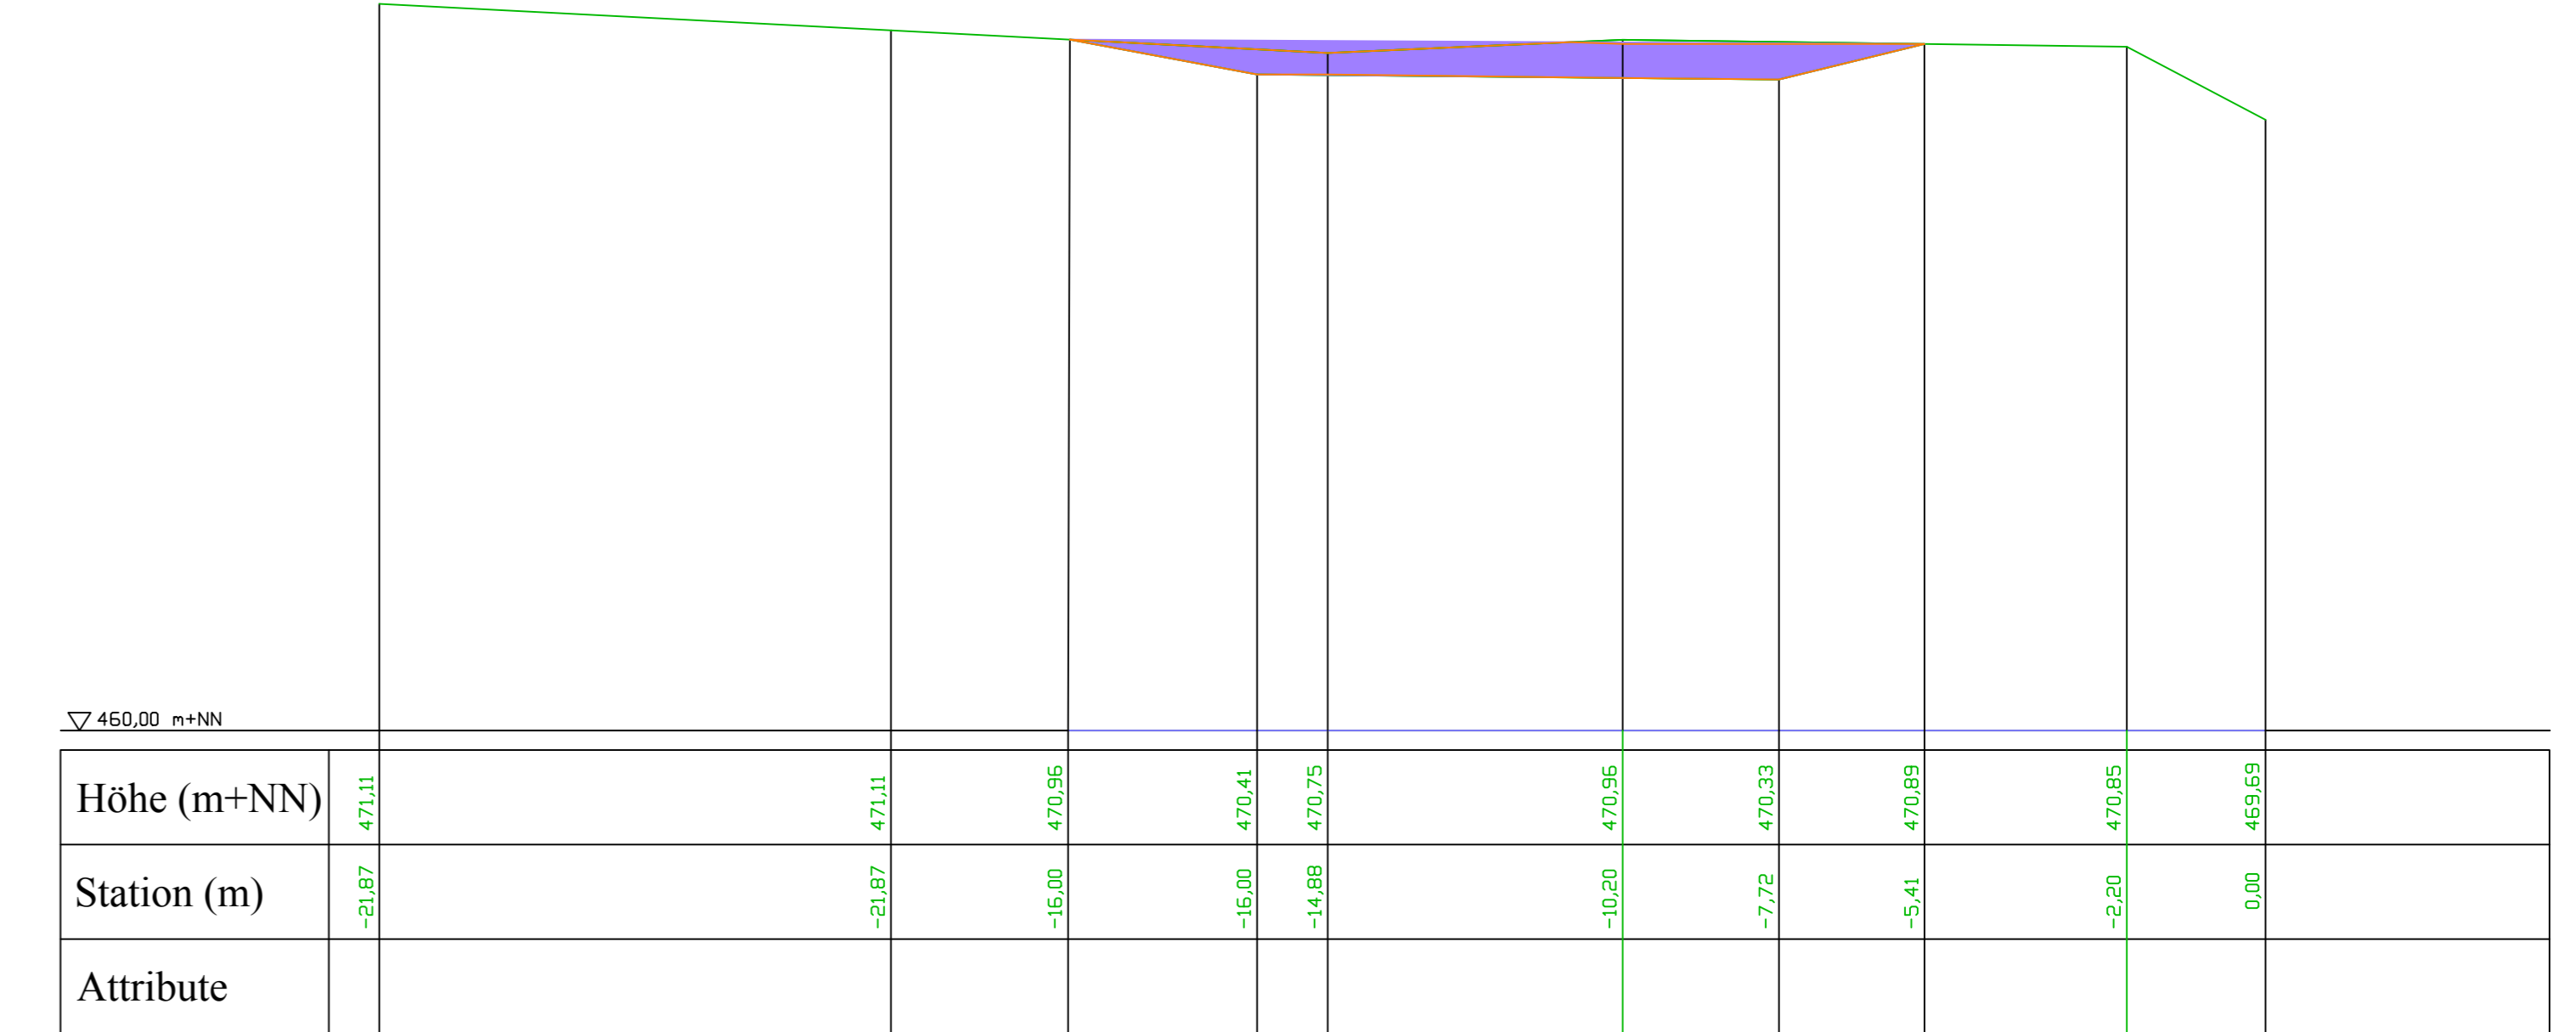

Profil 4
km 6,879

