


Schnitt A-A

M 1:50, m, cm

Schnitt B-B

M 1:50, m, cm

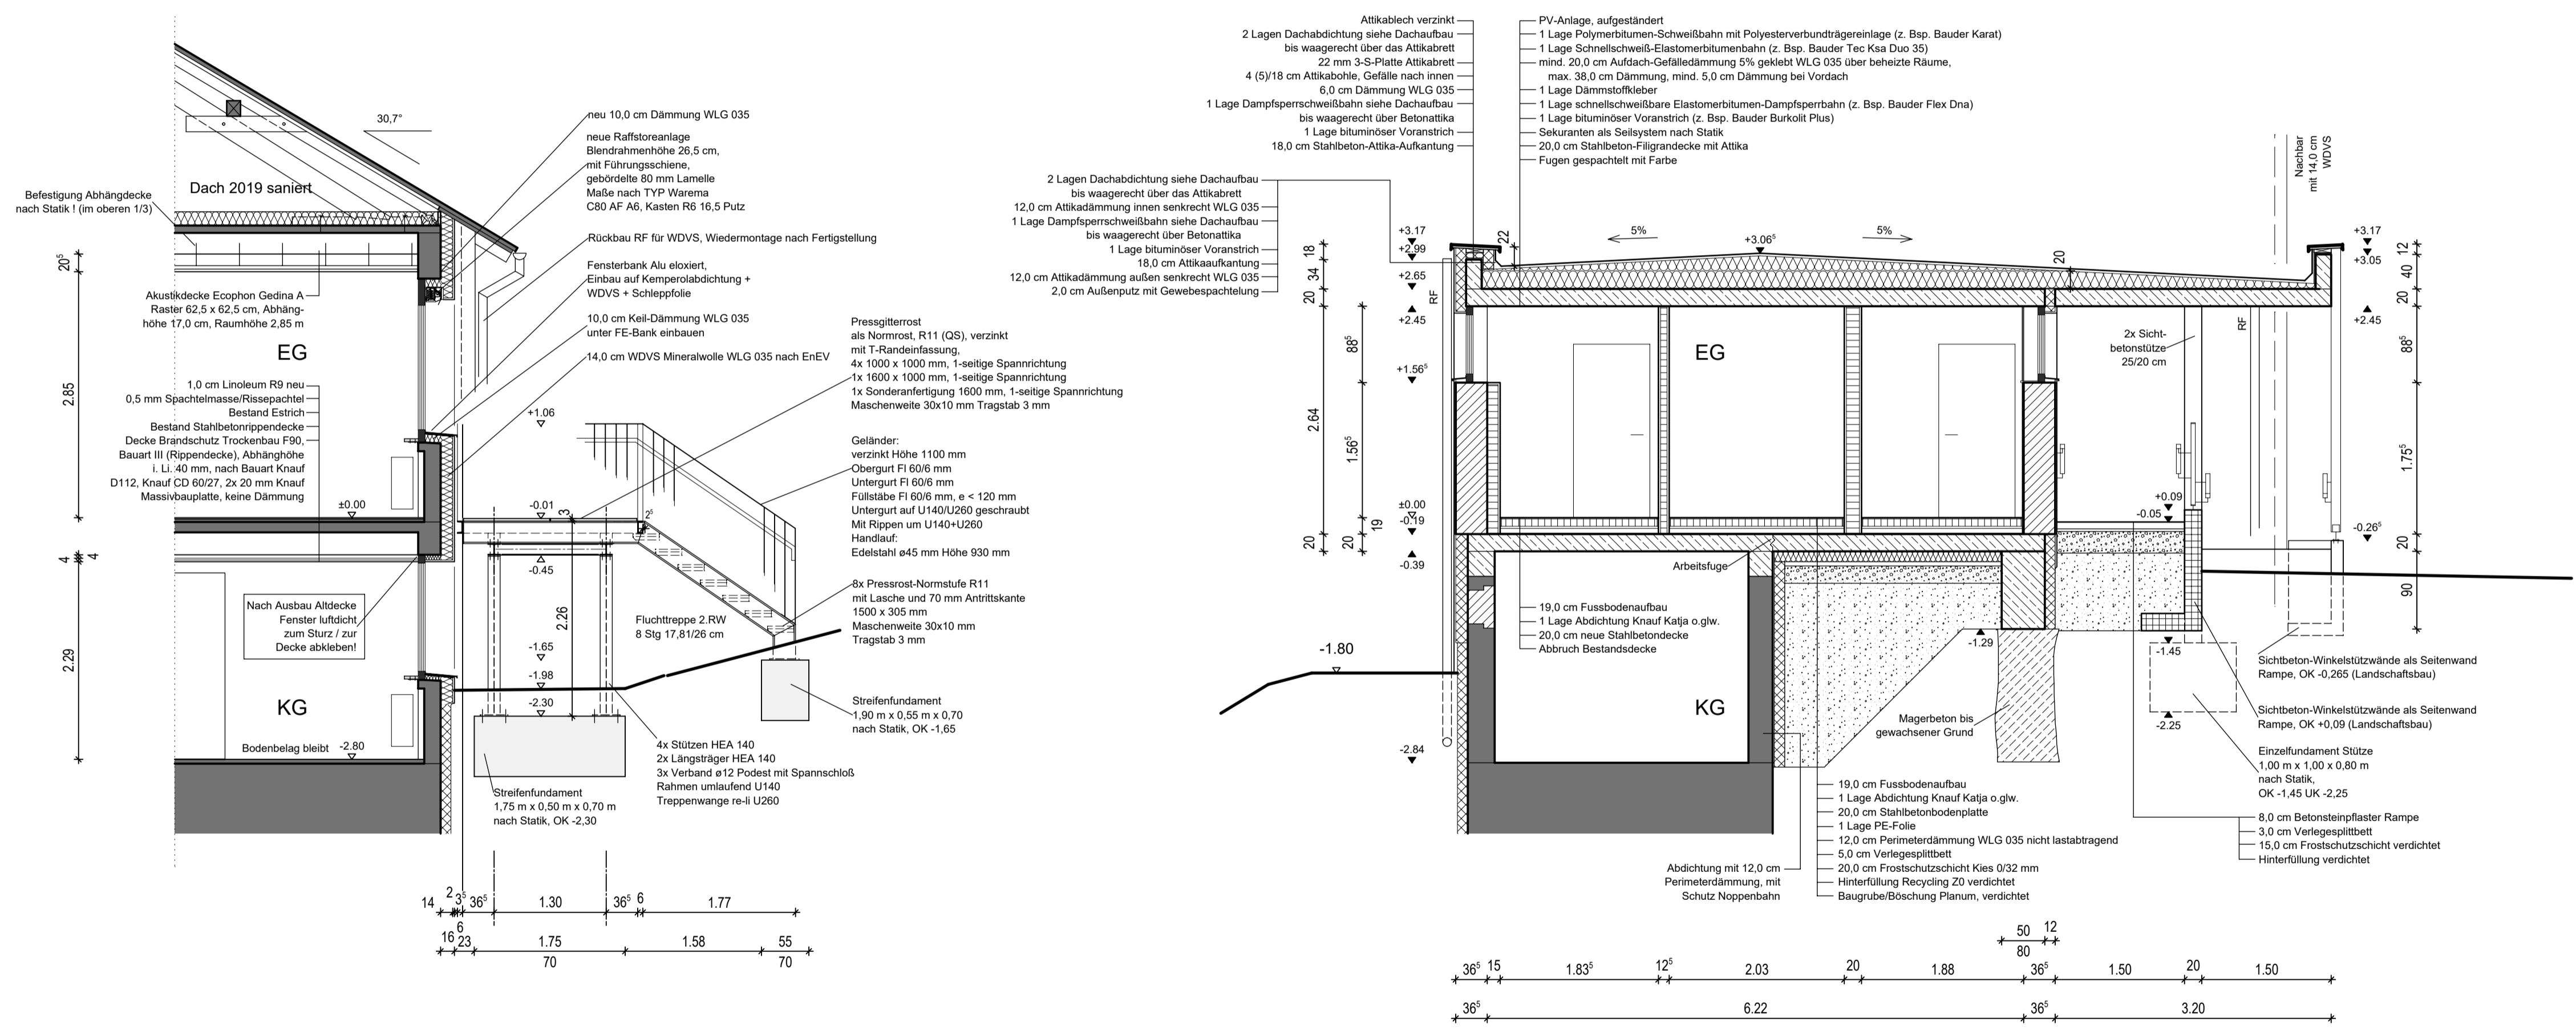

- Bestandswand als Mauerwerk, Stahlbeton, Leichtbauwand
- Abbruch als Mauerwerk, Stahlbeton, Leichtbauwand, HSL, Elektro
- Mauerwerk, Hlz ***, tragend
- Stahlbeton, tragend, Güte nach Tragwerksplänen
- Wärmedämmung allgemein, Güte nach GEG
- Wärmedämmverbundsystem Fassade, Güte nach GEG
- Leichtbauwand als Trockenbauband oder Installationswand, nichttragend

Alle Maße und Angaben sind von der ausführenden Firma eigenverantwortlich zu prüfen! Unstimmigkeiten sind der Bauleitung rechtzeitig zu melden. Bei Nichtbeachtung haftet die ausführende Firma.

Höhenbezug OK RFB Vereinsraum -0,015.

Der Plan ist nur mit allen aktuellen Werkplänen gültig. Unstimmigkeiten untereinander sind dem Planverfasser sofort zu melden. Bei Nichtbeachtung haftet die ausführende Firma.

Dieser Plan gilt nur in Verbindung mit den Plänen des Statikers, Haustechnikers und weiteren Fachplanern sowie mit den aktuellen bauphysikalischen Nachweisen. Für die Abmessung der tragenden Bauteile sind die gültigen Tragwerkspläne maßgebend, nicht die Werk- und Detailpläne unseres Büros. Für die Abmessung und Art sämtlicher Aussparungen und haustechnischer Anlagen sind die gültigen Haustechnikpläne maßgebend, nicht die Werk- und Detailpläne unseres Büros.

INDEX	DATUM	ÄNDERUNG	NAME

Nutzungsänderung von ehemaligem Schulhaus in Vereinshaus, Abbruch und Neubau Toilettenanlagen, Herstellen barrierefreier Zugang, 2. Rettungsweg und energetische Sanierung "Altes Schulhaus" Tumichelweg 4a, 79256 Buchenbach, Falkenstein

Werkplanung

Bauherr
Gemeinde Buchenbach
vertreten durch Bürgermeisterin Martina Ralf Kaiser
Hauptstraße 20
79256 Buchenbach

**DIPL-ING. MARTIN
GÖTZ
FREIER ARCHITEKT**
Hohlgasse 4
79199 Kirchzarten
Tel.: 07661 / 979300, Fax: -01
buero@goetz-bauen.de

Schnitte A und B M 1:50, m, cm

Erstellt:	Gezeichnet:	Plangröße:	Geändert:	Indexdatum:	Plan Nr.:	Index:
Kirchzarten, 25.11.2022	AM	DIN A2.1			WP 11.03	

H/B = 420 / 841 (0.35m²) Allplan 2020

Vorabzug Stand 25.11.2022 für Ausschreibungen