



# Profil 10

0,00 – 377,5 m  
Wagensteigbach – km 7,494

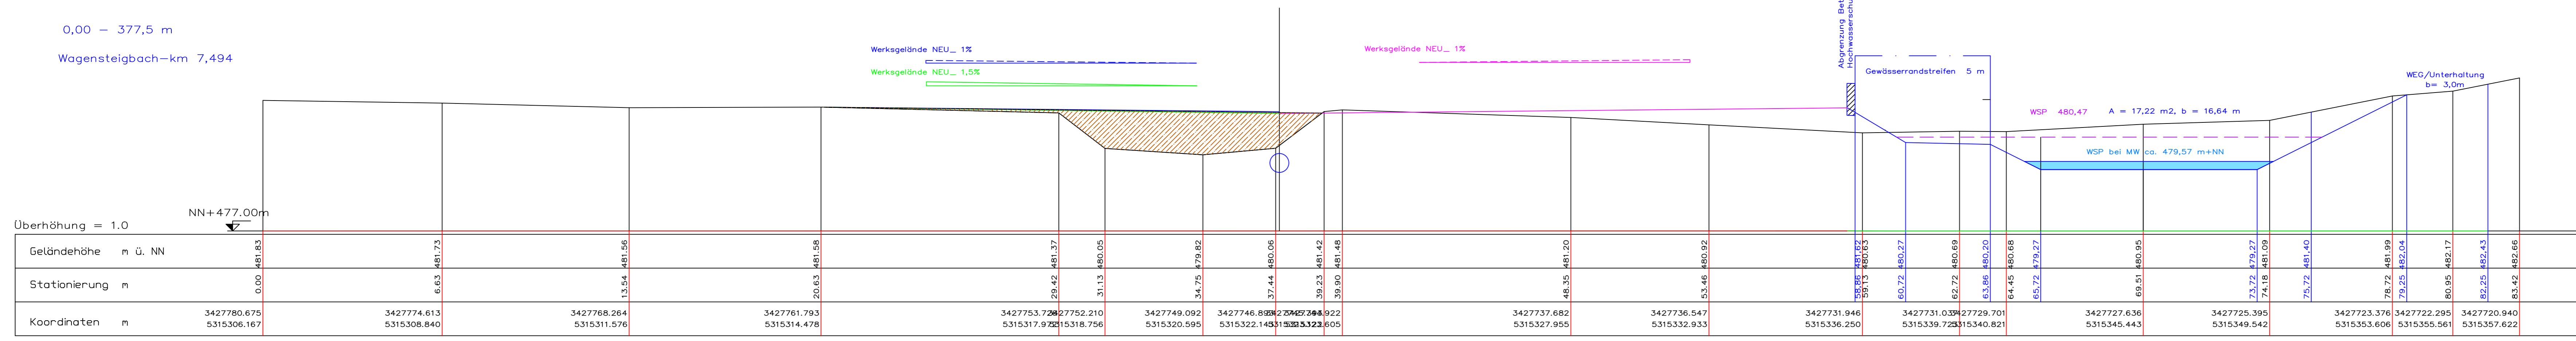


# Profil 13

0,00 – 343,8 m  
Wagensteigbach – km 7,460

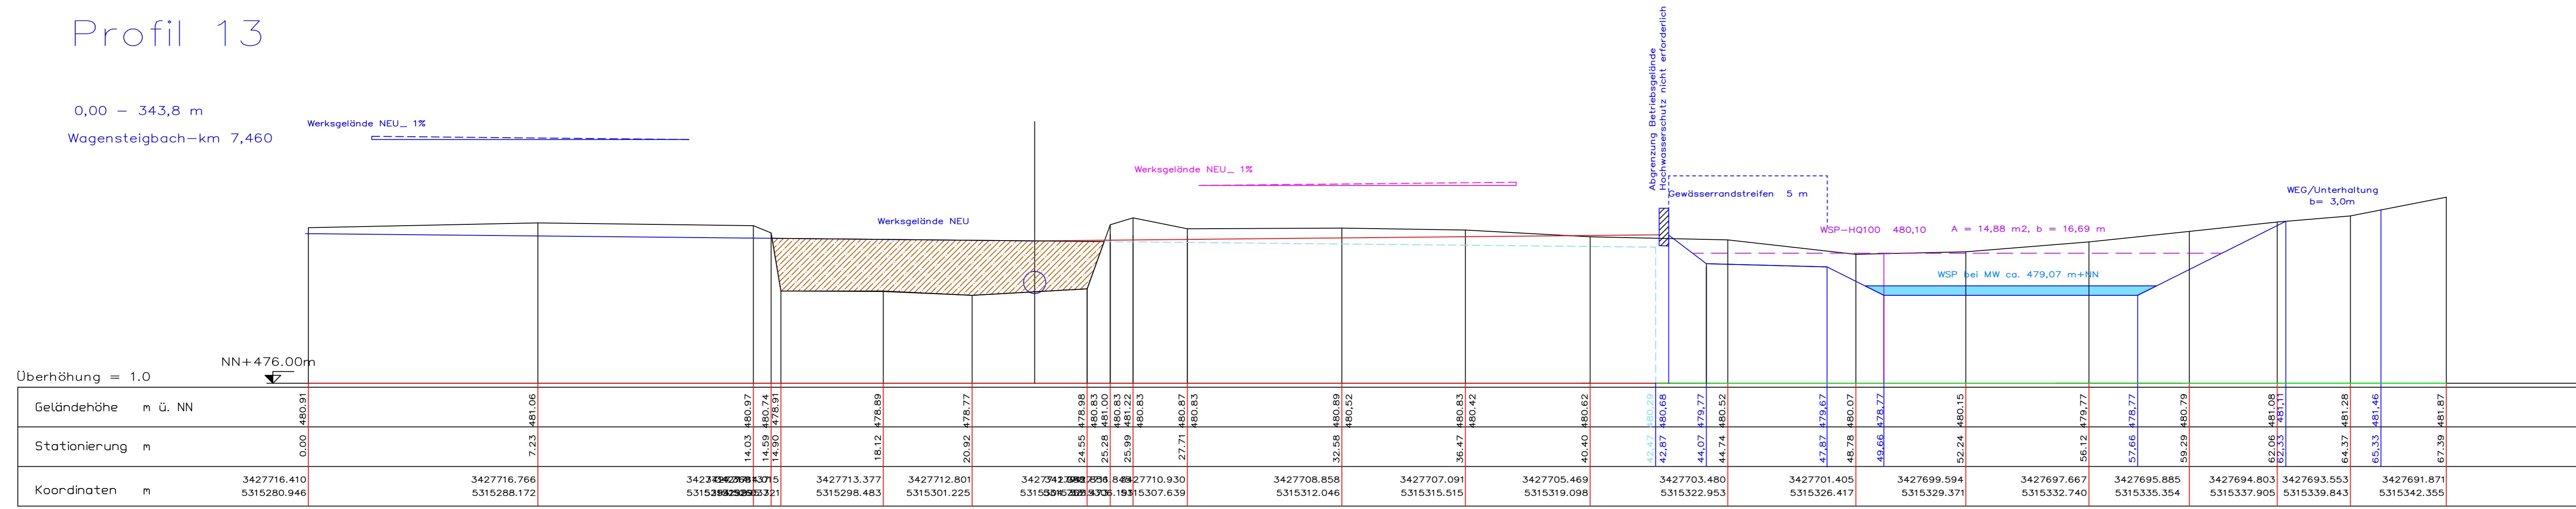


# Profil 13A

0,00 – 337,6 m  
Wagensteigbach – km 7,453

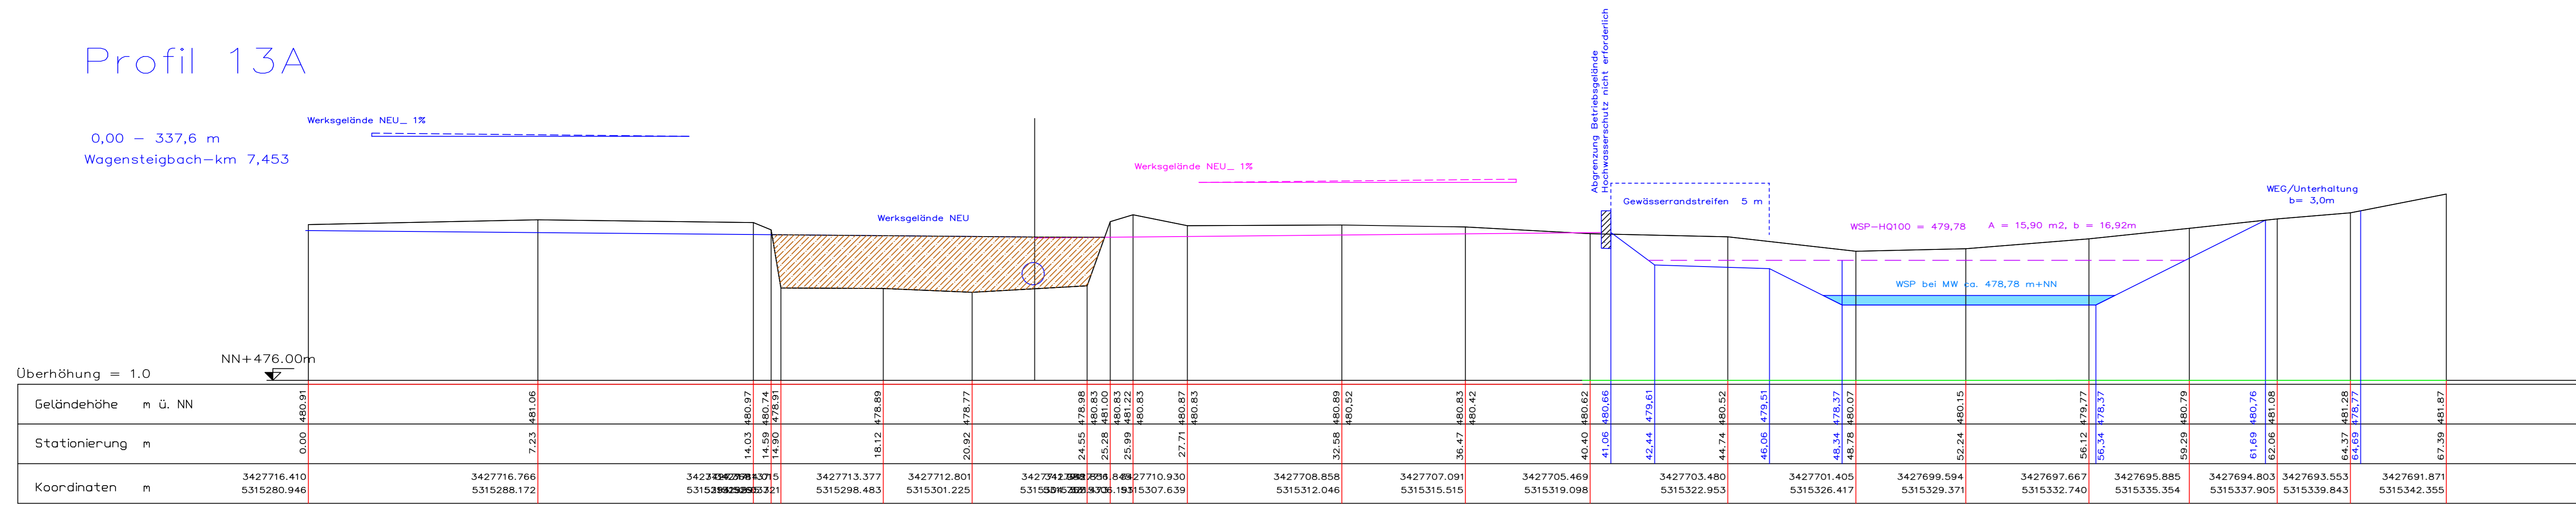

# Profil 14

0,00 – 314,1 m  
Wagensteigbach – km 7,431

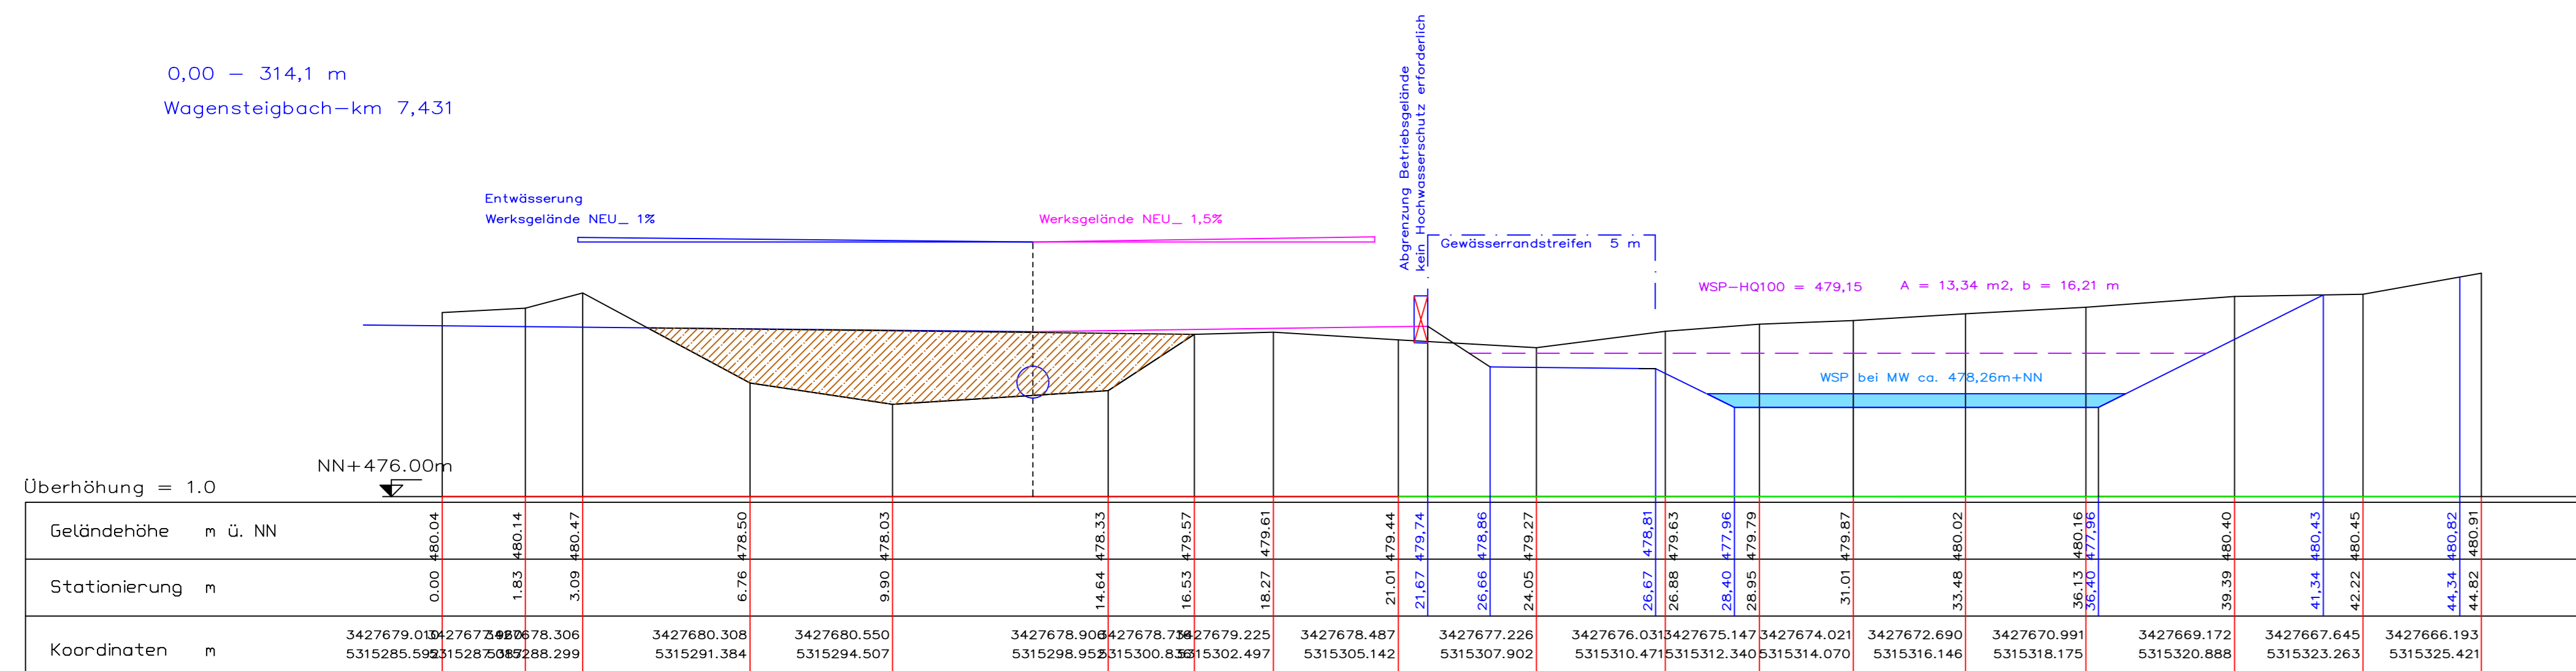


Büro für Ingenieurbiologie  
Stefan Versemann  
Rheinfelden/Fontaine (France)  
0033-(0)661884573 stefan.versemann@gmail.com

Tragwerk: Holzwerke Dold GmbH

Projekt: Verlegung des Wagensteigbachs im Bereich der Dold Holzwerke in Buchenbach

Planart:	Maßstab:	I.3 Blatt 2	
Querschnitte Planung 10-14	1: 100/100		
bearbeitet:	gezeichnet:	geplant:	Datum:
Versemann	Versemann	15.04.2020	18.01.2011
Der Planfertiger:		Der Bauherr:	

  
 Büro für Ingenieurbiologie  
**Stefan Versemann**  
 Dipl.-Ing. (FH)  
 Tel. (0033) 3 92 66 18 84 57 3 Fax (0033) 3 92 66 18 84 57 4